

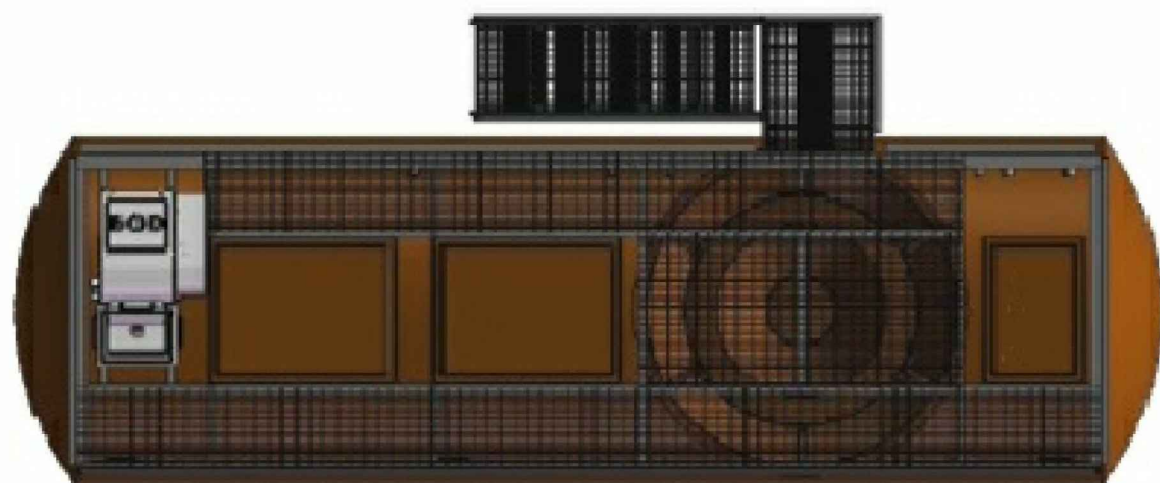



IMPIANTO DI DEPURAZIONE I.D. 1 - FICARELLE
Scala 1:200

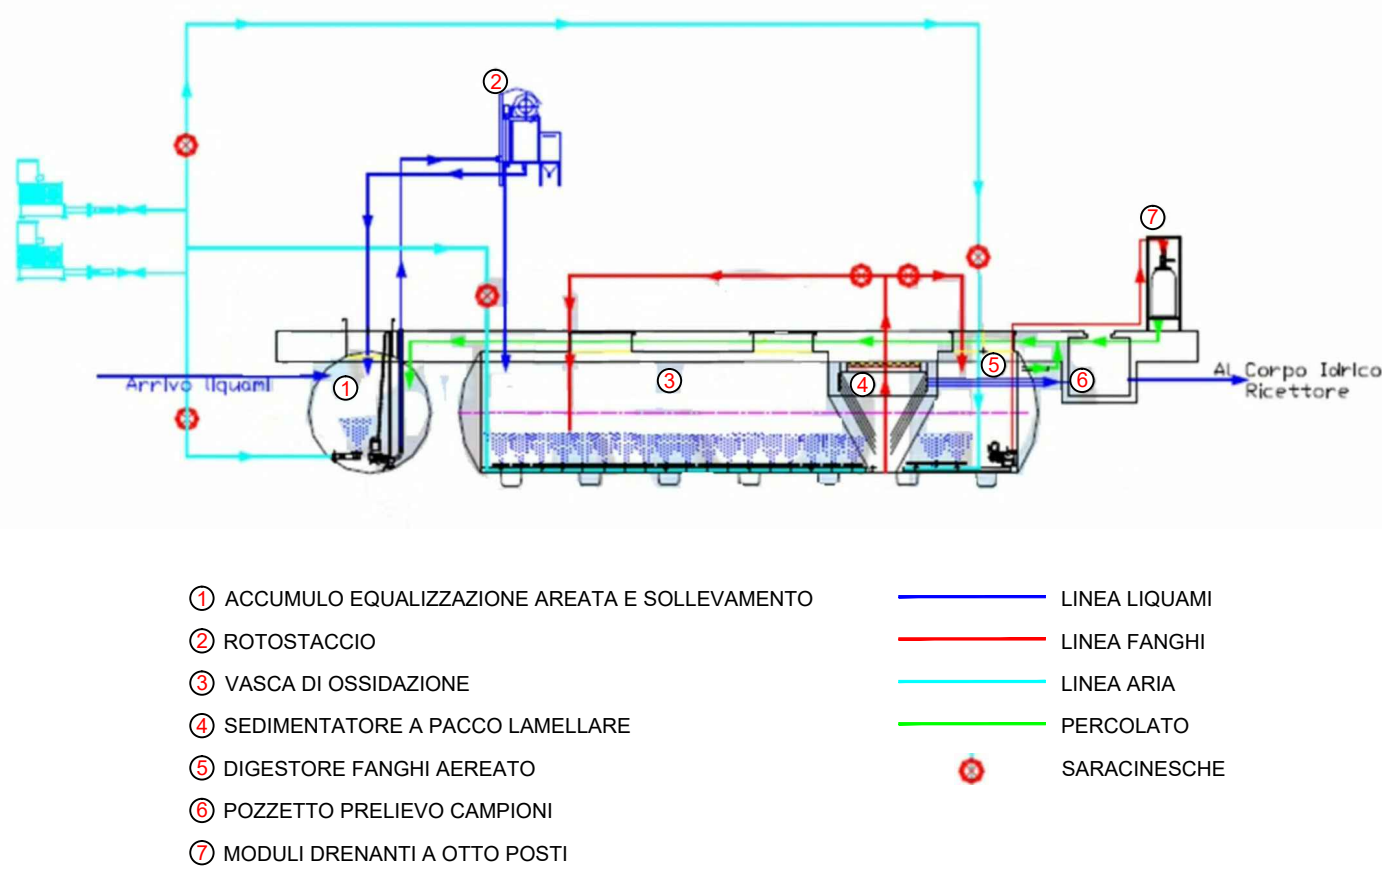

PIANTA

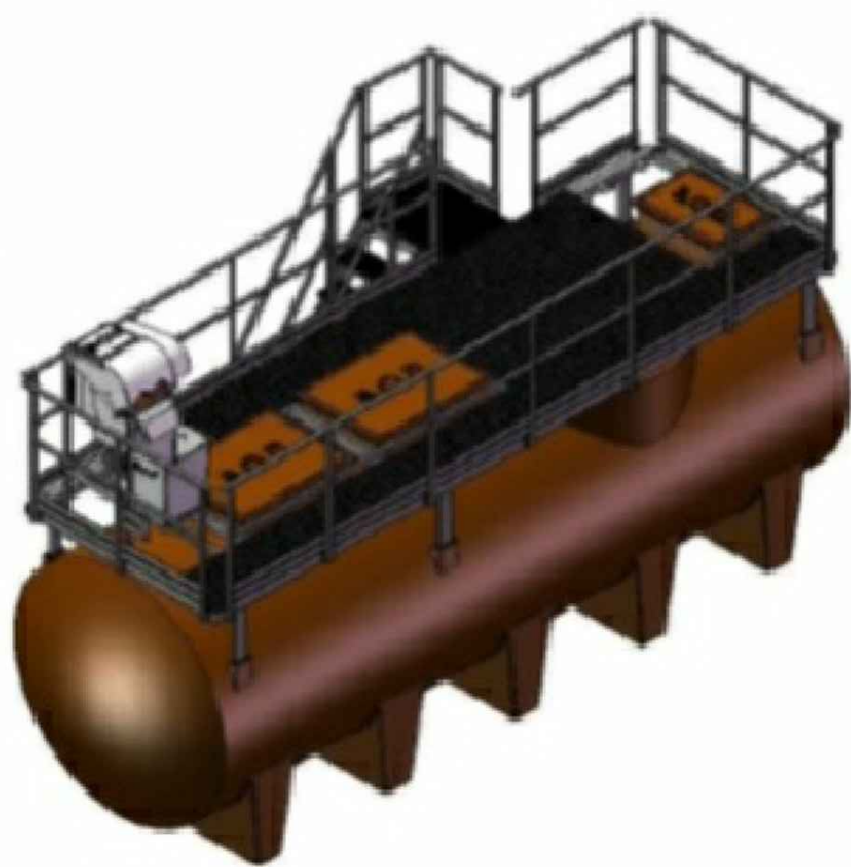

VISTA ASSONOMETRICA

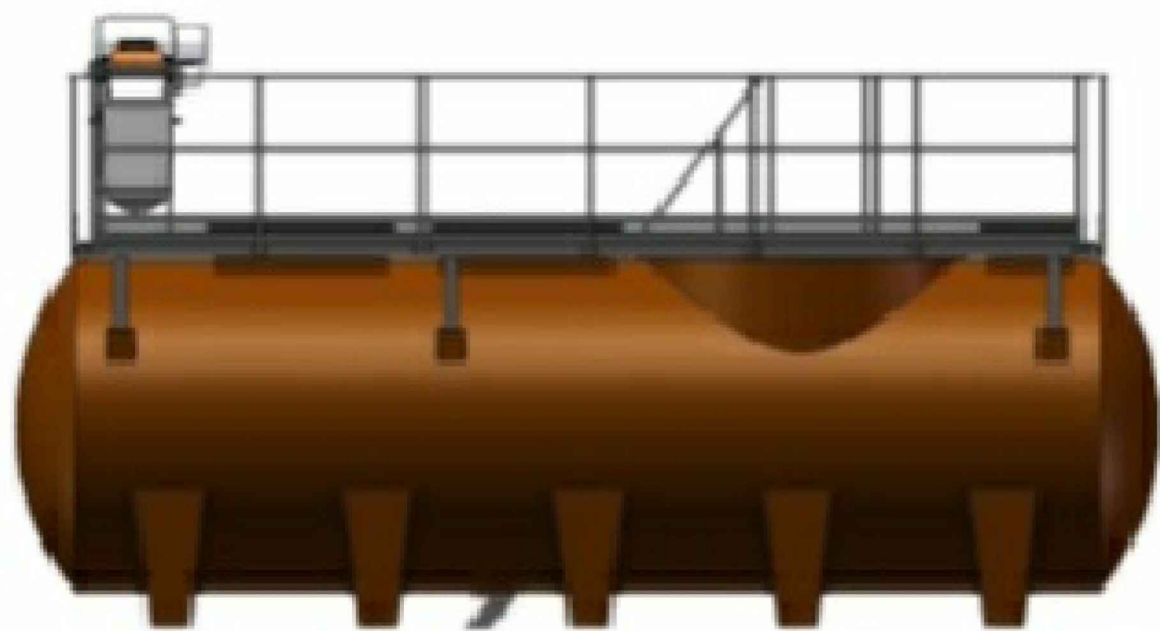

VISTA LATERALE

IMPIANTO DI DEPURAZIONE I.D. 2 - MONTEBELLO



COMUNE DI MONTEBELLO JONICO
PROVINCIA DI REGGIO CALABRIA

PROGETTO DEFINITIVO

LAVORI DI "COMPLETAMENTO DELLE RETI FOGNANTI NELLE AREE SPROVVISTE DI SISTEMI DI RACCOLTA DEI REFLUI DI MONTEBELLO JONICO".

ATI:



cisaf spa
CONTRATTI DI SERVIZI
STRUTTURE - MANUTENZIONE - SERVIZI

Legale Rappr. Natale Gattuso
Via SS 106, 130 - Pellaro
89134 - REGGIO CALABRIA
C.F. e P.IVA 00129470803
www.cisafspa.it - info@cisafspa.it



ALFA
di Modafferi Antonia

S.Elia zona porto Ex Stabilimento SIPI
89060 - MONTEBELLO JONICO
C.F. MDFNTN57B45G277Q
P.IVA 00346350804
alfano1971@gmail.com

PROGETTISTI INDICATI:

technical
engineering srl
via N. Basso, 14 - 89127 Reggio Calabria

(Legale Rappresentante e Direttore tecnico)
arch. Antonio Lamari (Socio)
arch. Pasquale Pellicano (Socio)
arch. Rosaria Petrollo (Socio)
geom. Carmelo Laface (Socio)

ing. Ezio M. G. Tripodi (Mandante)
ing. Gabriele Uccellatore (Mandante giovane professionista)
geol. Andrea Guarino (Mandante)

09

IMPIANTI DI DEPURAZIONE I. D.1 ED I.D.2.

SCALA: varie

COMMESSA	LOTTO	OPERA	SEZ.	DOC.	LIV.	PROGR.	REV.	TAVOLA
0915	01	PG00	SA	PT	D	09	A	01 di 01

REV.	DATA	DESCRIZIONE	REDATTO	VERIFICATO	APPROVATO	AUTORIZZATO
A	MAR 16	PRIMA EMISSIONE	C. LAFACE	E. TRIPODI	A. LAMARI	N. GATTUSO

RESPONSABILE UNICO DEL PROCEDIMENTO: ing. Domenico Calabrò

Questo documento è di proprietà esclusiva. È proibita la riproduzione anche parziale e la cessione a terzi senza la preventiva autorizzazione.