



CADITOIA STRADALE CON GRIGLIA CONTINUA

Griglia GS continua 500x750

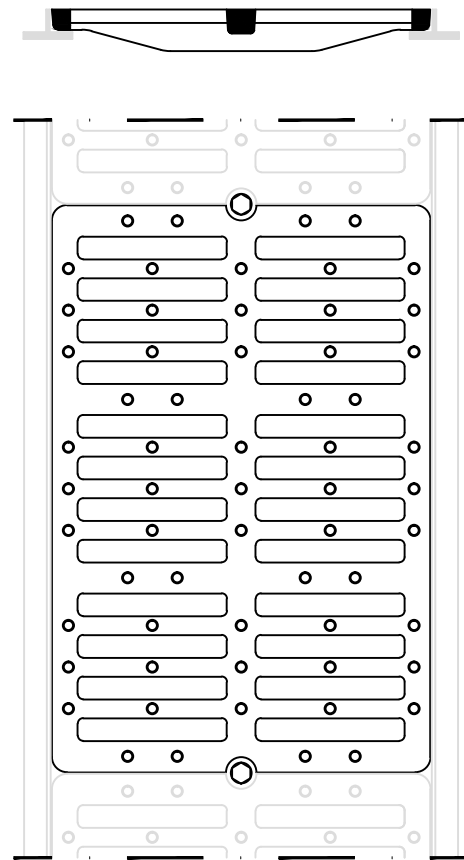

SEZIONE B-B

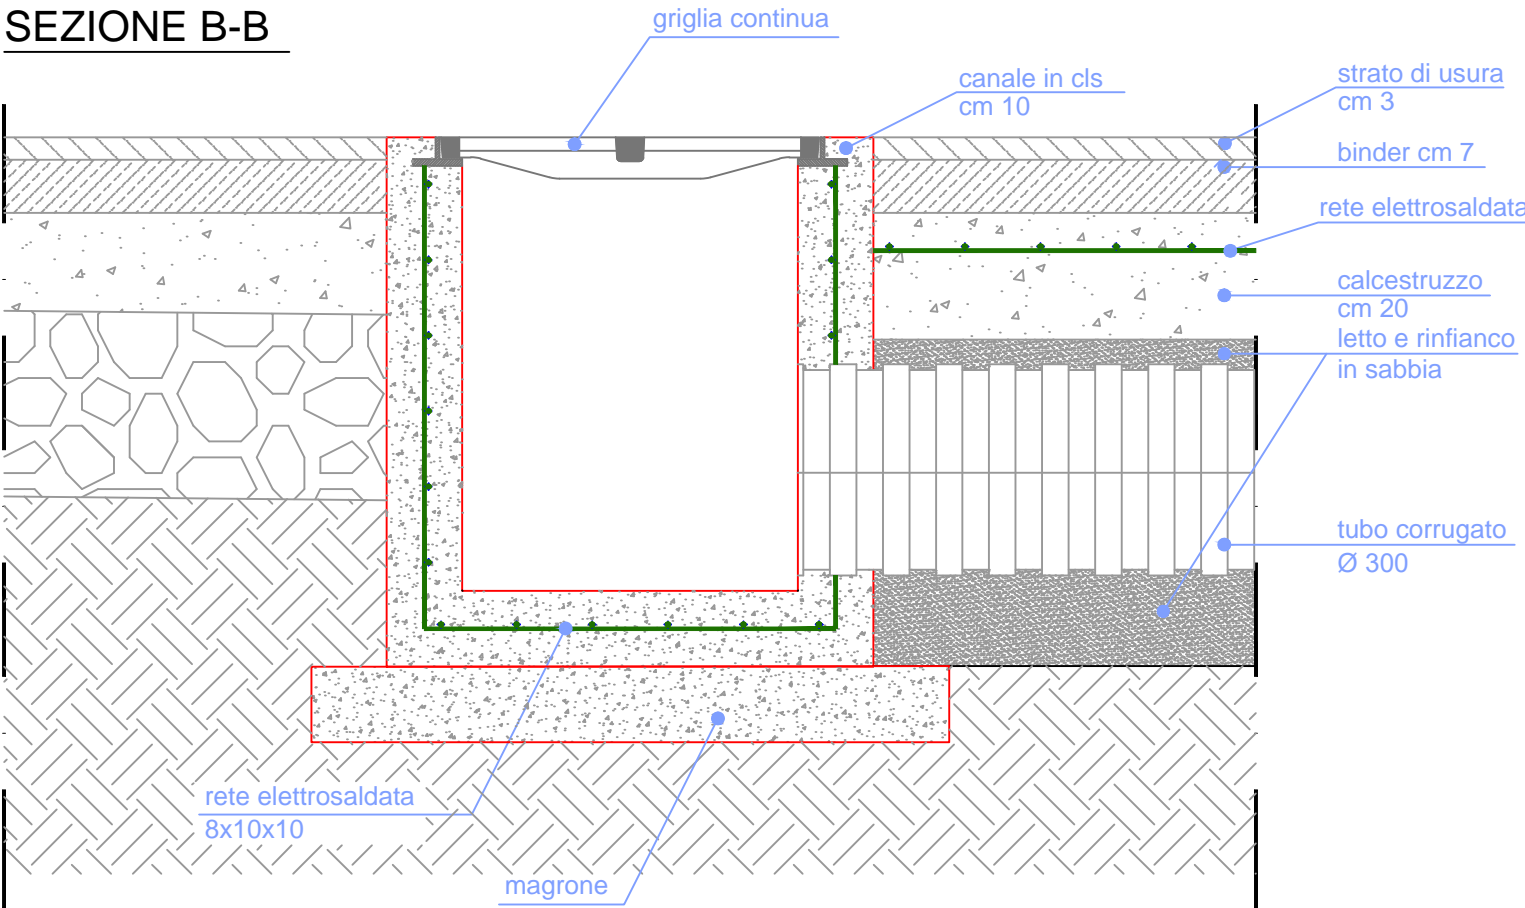

COMUNE DI MONTEBELLO JONICO
PROVINCIA DI REGGIO CALABRIA

PROGETTO DEFINITIVO

LAVORI DI "COMPLETAMENTO DELLE RETI FOGNANTI NELLE AREE
SPROVVISTE DI SISTEMI DI RACCOLTA DEI REFLUI DI MONTEBELLO JONICO".

ATI:

Legale Rappr. Natale Gattuso
Via SS 106, 130 - Pellaro
89134 - REGGIO CALABRIA
C.F. e P.IVA 00129470803
www.cisafspa.it - info@cisafspa.it

S.Elia zona porto Ex Stabilimento SIPI
89060 - MONTEBELLO JONICO
C.F. MDFNTN57B45G277Q
P.IVA 00346350804
alfauno1971@gmail.com

PROGETTISTI INDICATI:

via N. Bixio, 14 - 89127 Reggio Calabria

arch. Antonio Lamari (Legale Rappresentante e Direttore tecnico)

arch. Pasquale Pellicano (Socio)

arch. Rosina Petrolo (Socio)

geom. Carmelo Laface (Socio)

ing. Ezio M. G. Tripodi (Mandante)

ing. Gabriele Uccellatore (Mandante giovane professionista)

geol. Andrea Guarino (Mandante)

02 PARTICOLARI COSTRUTTIVI ACQUE METEORICHE

SCALA:	COMMESSA	LOTTO	OPERA	SEZ.	DOC.	LIV.	PROGR.	REV.	TAVOLA
	0915	01	PG00	ID	PC	D	02	A	01 di 01

REV.	DATA	DESCRIZIONE	REDATTO	VERIFICATO	APPROVATO	AUTORIZZATO
A	MAR 16	PRIMA EMISSIONE	R. PETROLO	E. TRIPODI	A. LAMARI	N. GATTUSO

RESPONSABILE UNICO DEL PROCEDIMENTO: ing. Domenico Calabrò

Questo documento è di proprietà esclusiva. È proibita la riproduzione anche parziale e la cessione a terzi senza la preventiva autorizzazione.