

V.312-V.325 N°10 PALIZZATE Ltot=300 m (vedi 10-LC-D-80261)

P.303-P304 TORRENTE TONO N°2 MURIN C.A. DEMOLIZIONE E RIPRISTINO Ltot=36m PROLUNGAMENTO L=4m(vedi10-LC-9D-81526)

P.306 N°1 MURO IN C.A. DEMOLIZIONE E RIPRISTINO L=20m (vedi 10-LC-D-80274)

V.310 N°2 MURO IN PIETRE DEMOLIZIONE E RIPRISTINO Ltot=60 m (vedi 10-LC-D-80)

5.00 - 10.00 m	> 10.00 m
----------------	-----------

> 10.00 m

> 10.00 m

PT (vedi dis. 10_LC-D-80202)

PN - PT (vedi dis. 10_LC-D-80202)

PN (vedi dis. 10_LC-D-80200)

51525354

55	
----	--

51 5

--	--

3

51

1	53
---	----

56

--	--

3


55


54

A horizontal number line with arrows at both ends. Five points are marked with dots and labeled with capital letters below them. Point A is at the origin (0). Point B is at 1. Point C is at 2. Point D is at 3. Point E is at 4.

1/1212	3/1699
--------	--------

LOTTO D

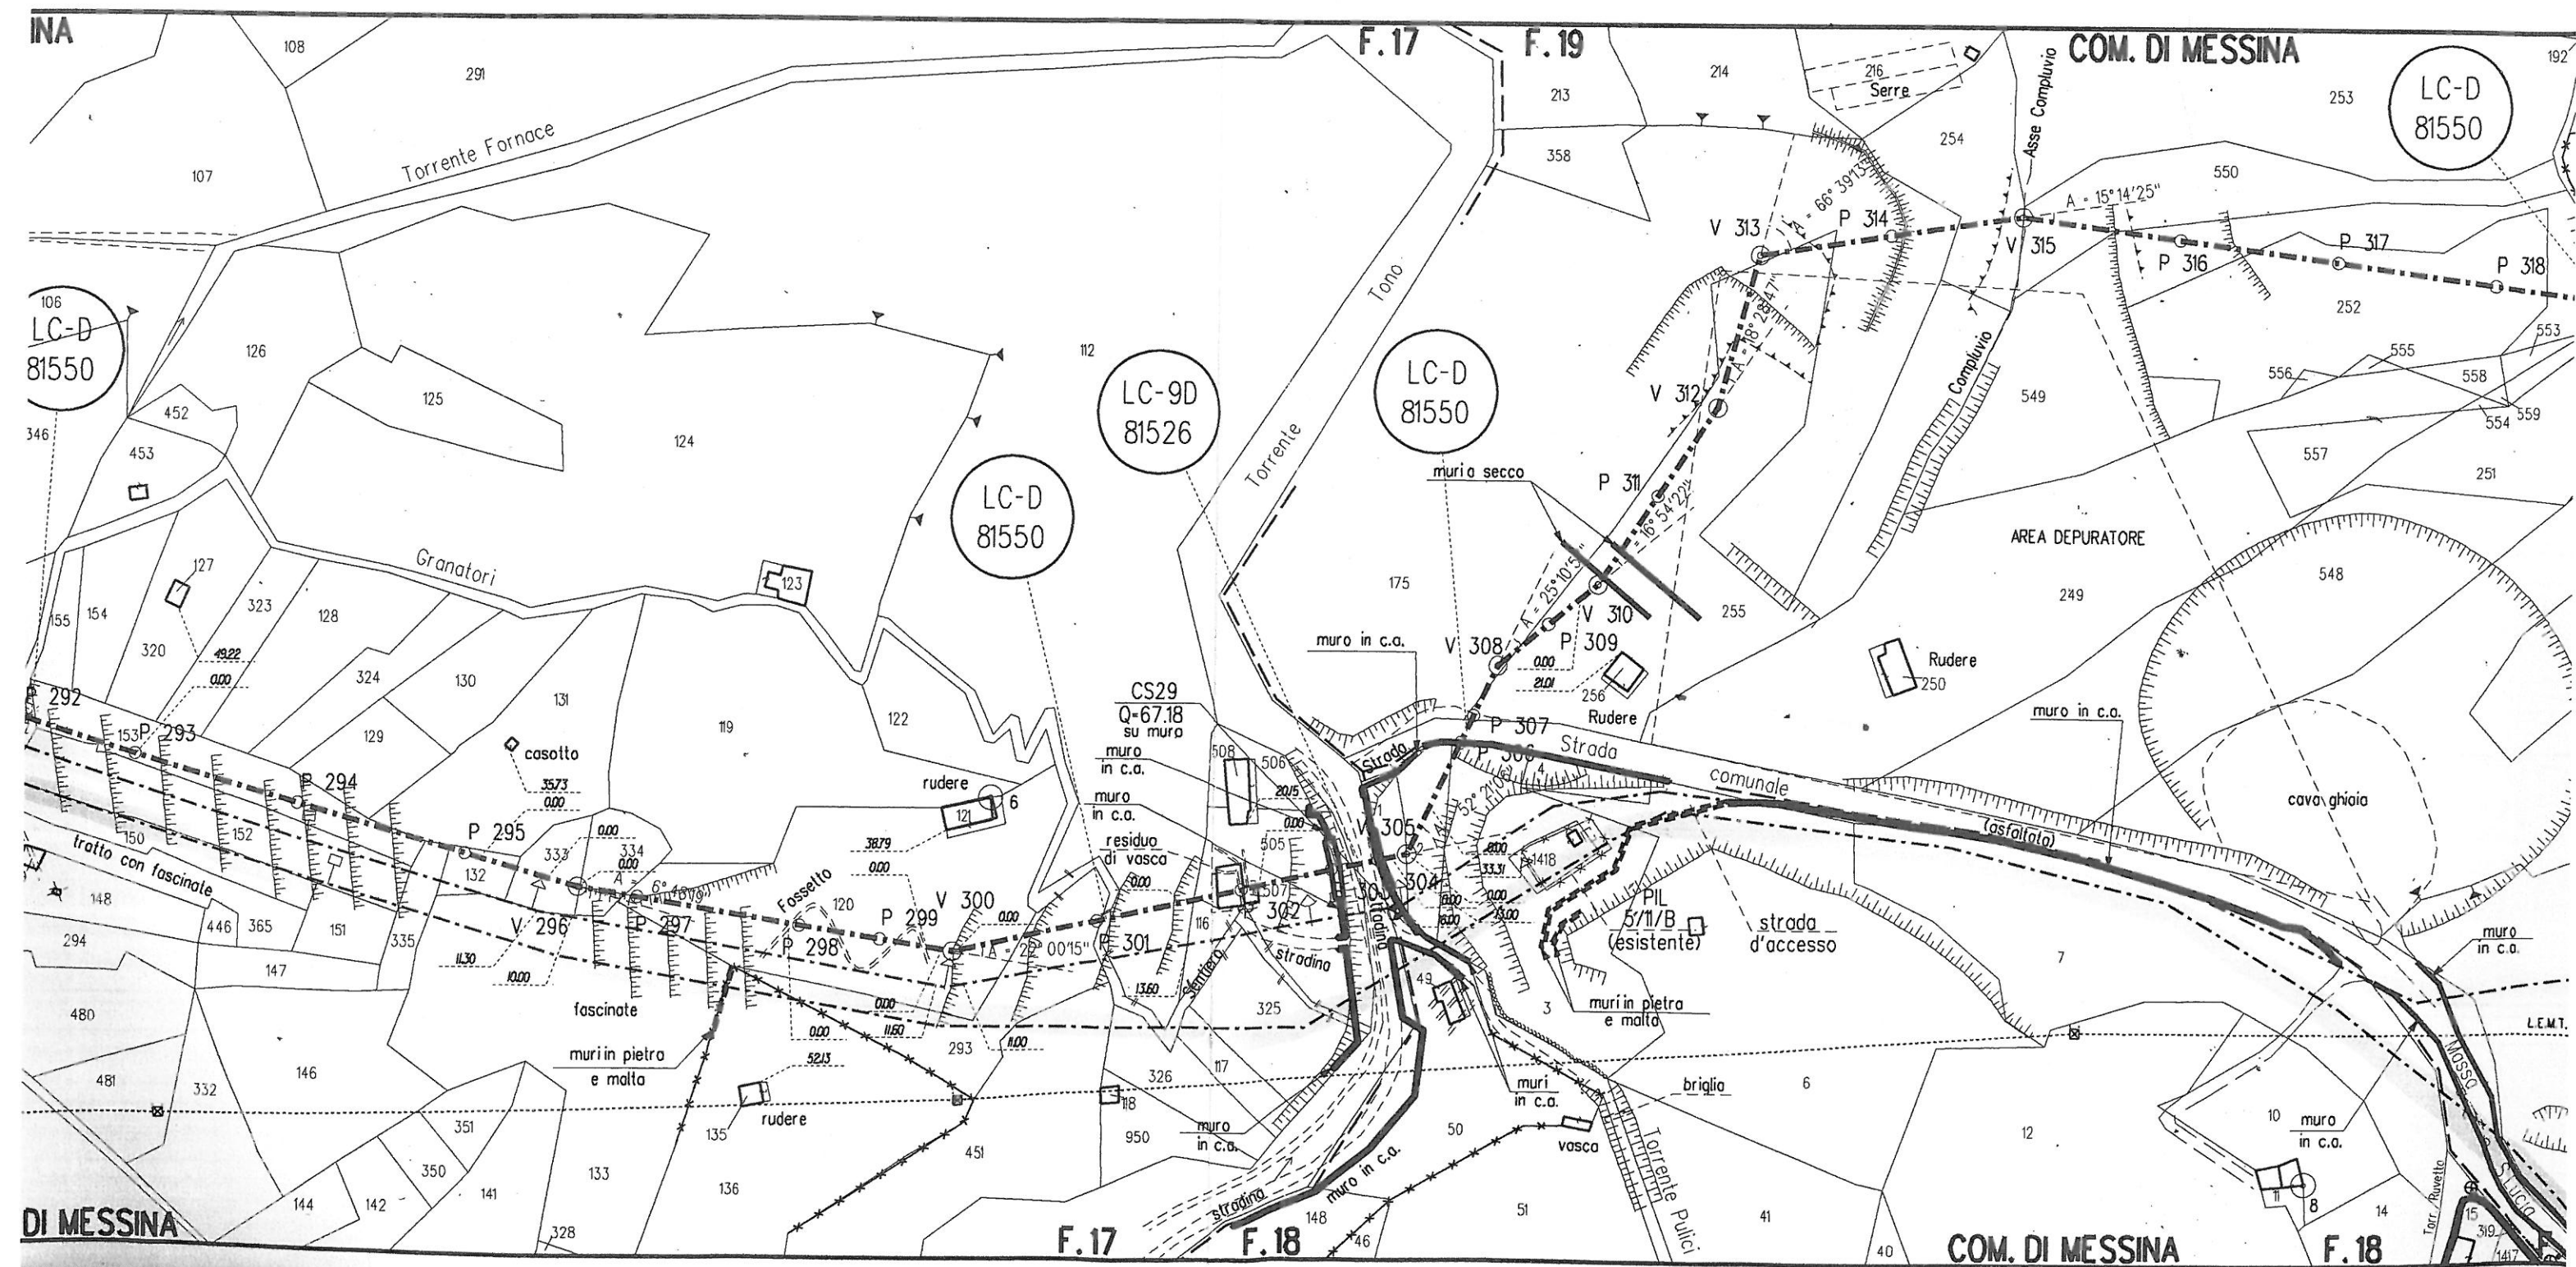

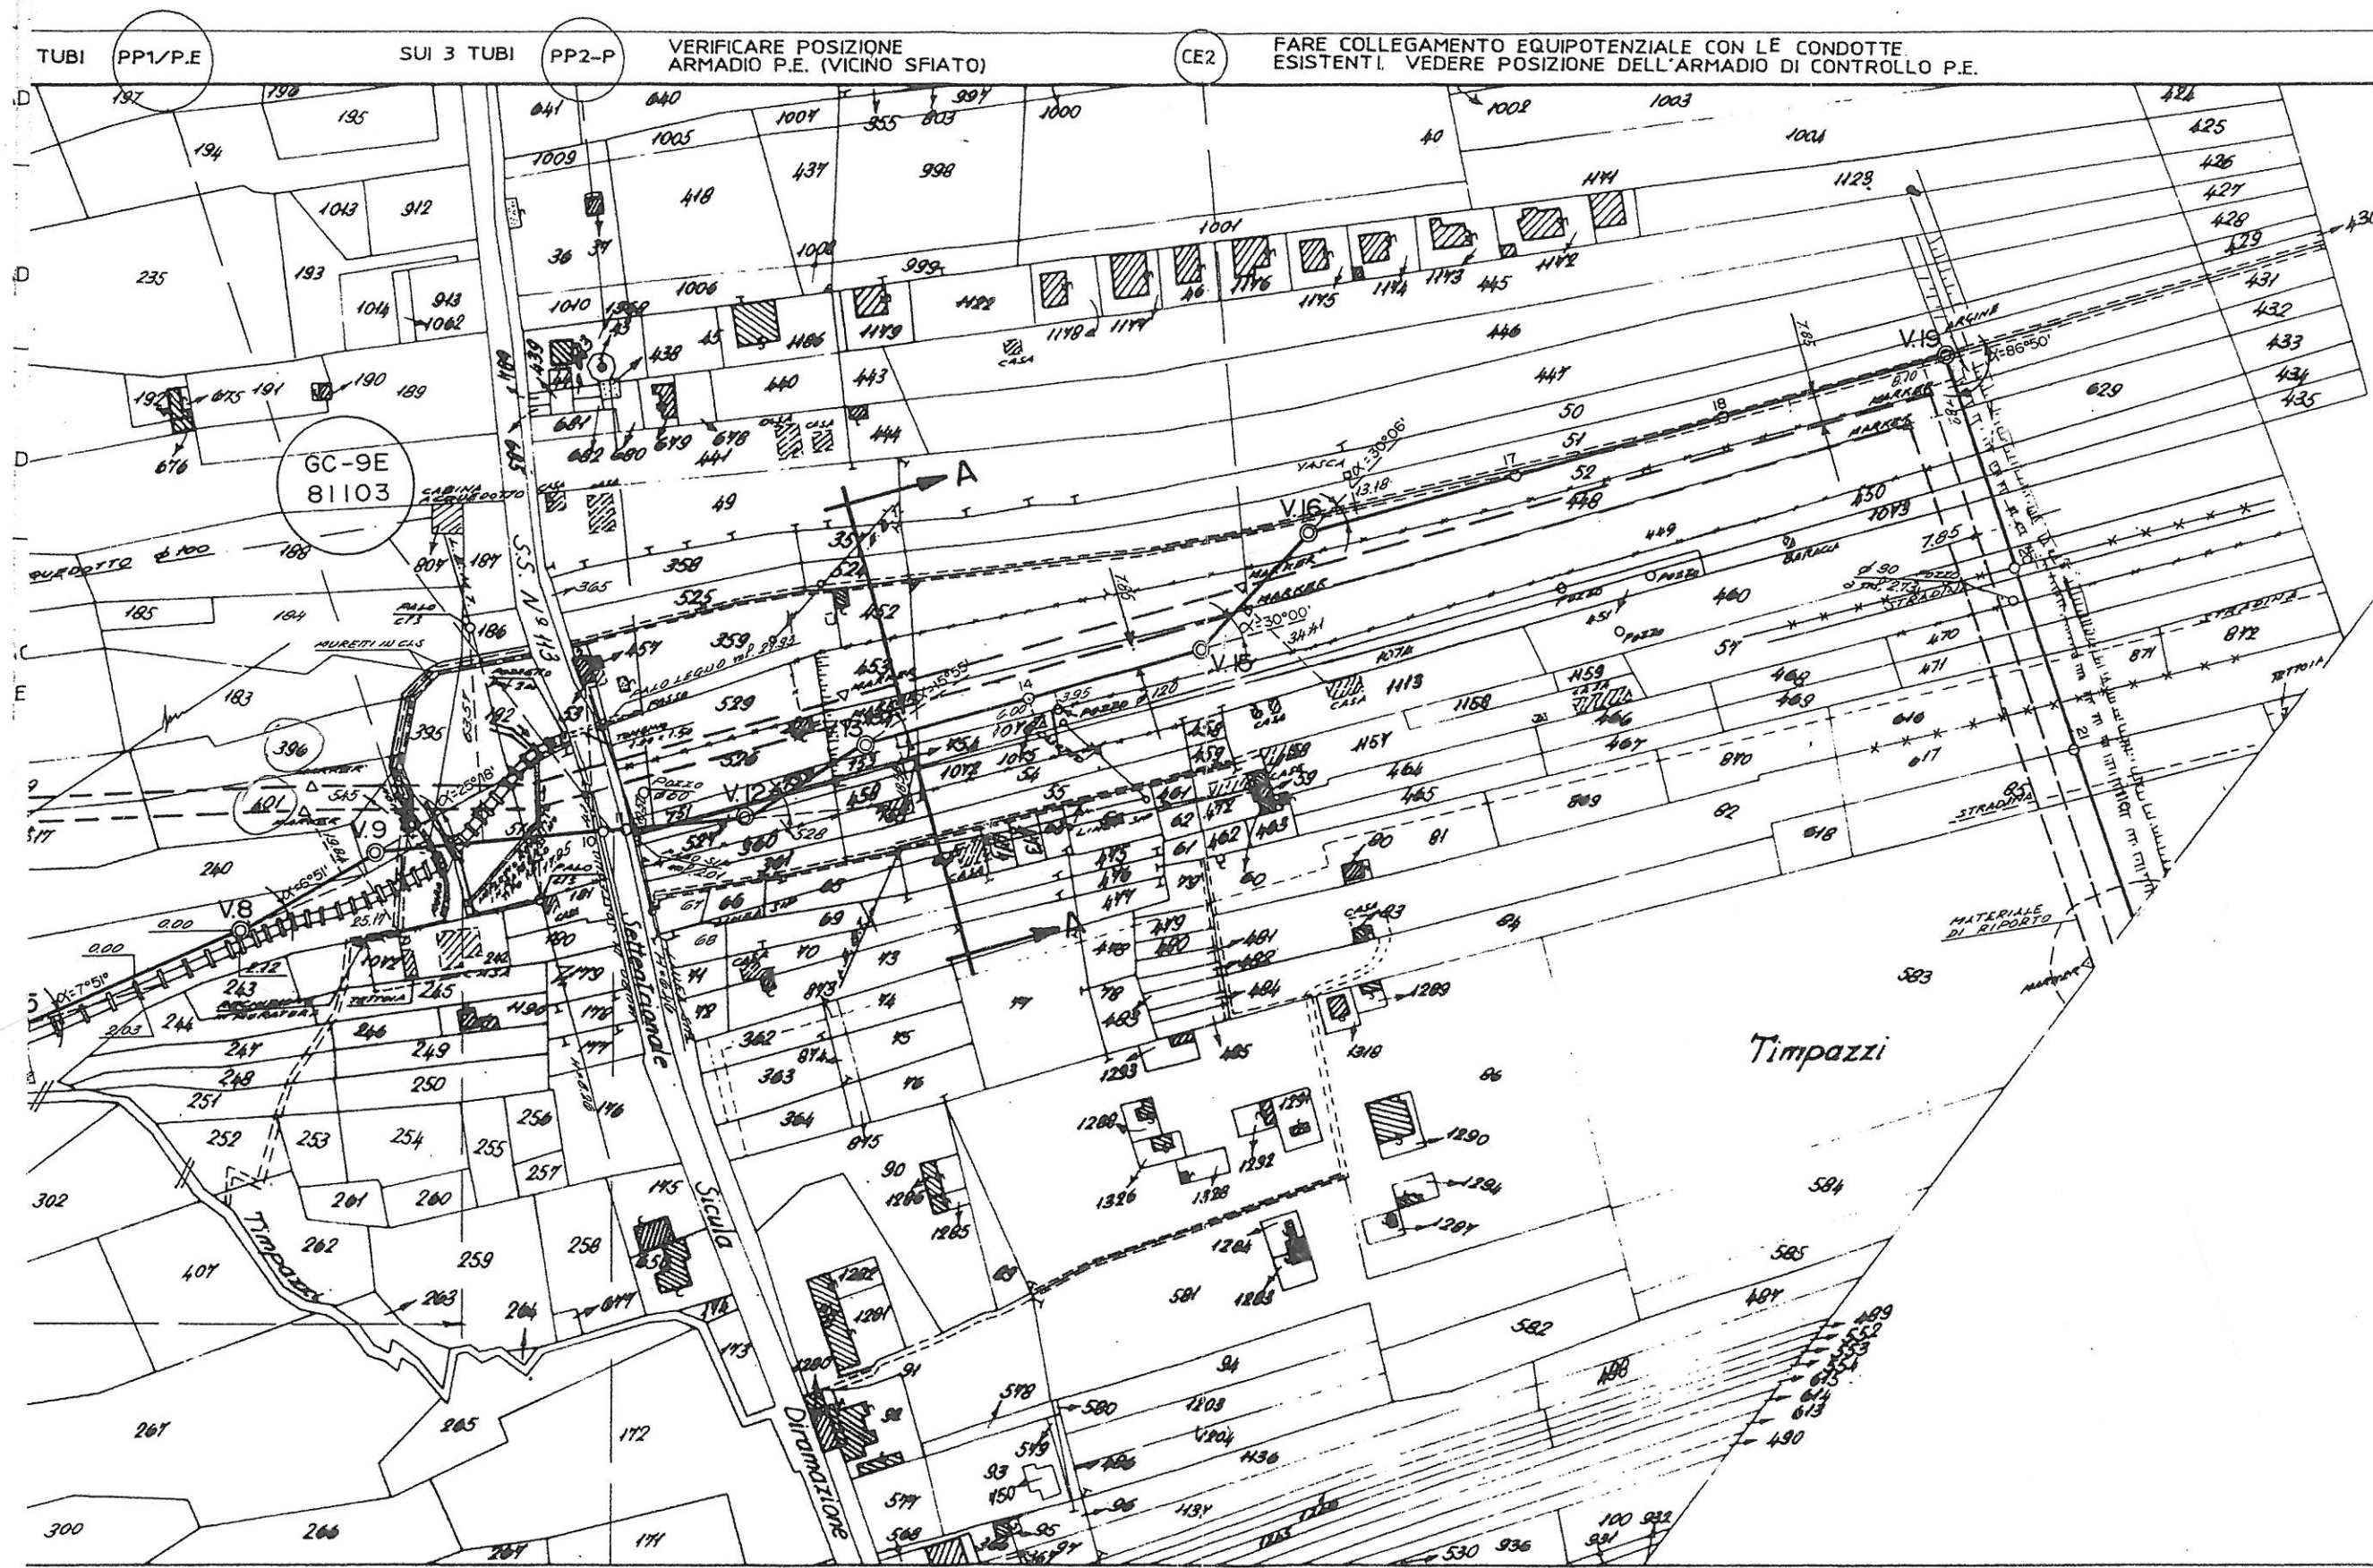


TIPO A Sp. 22.20 mm.

* N°3 P-7DN.30°-0-22.20
* N°3 P-7DN.30°-0-22.20


* N°3 P-7DN.90°-0-22.20

T.P. L = m.24.00

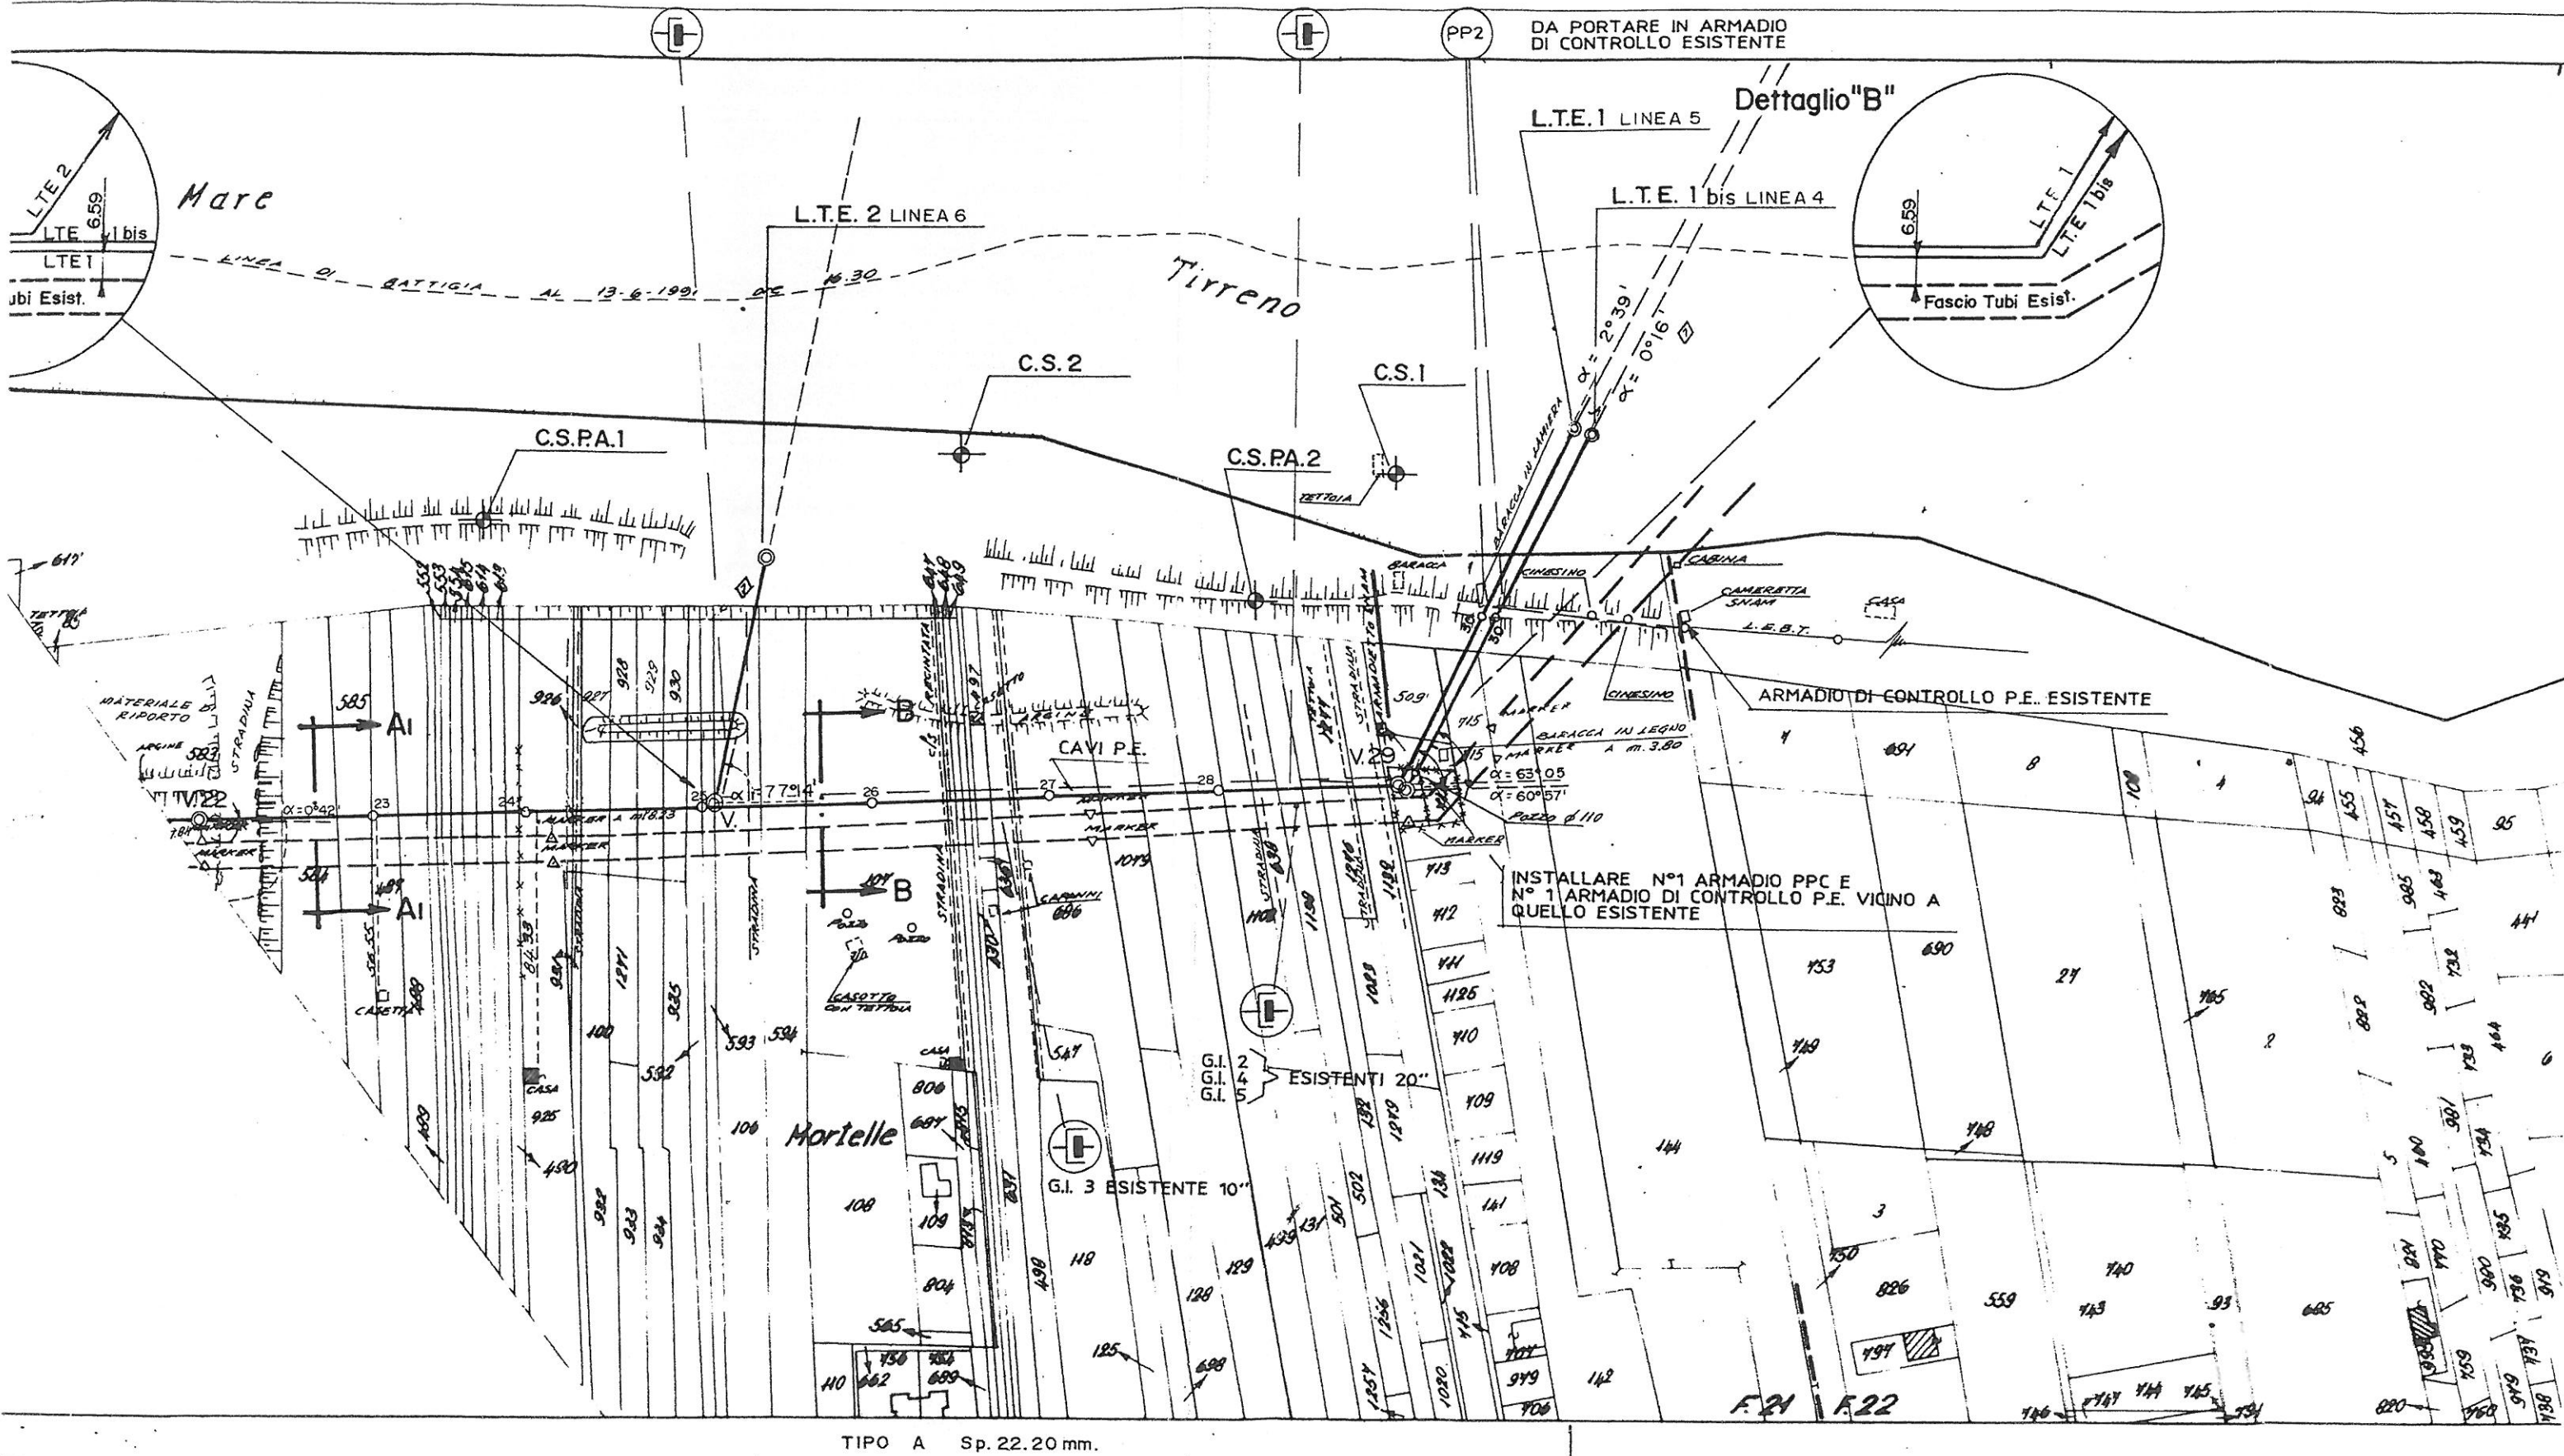

* N°1 P-7DN.60°-0-22.20

* N°2 P-7DN.60°-0-22.20

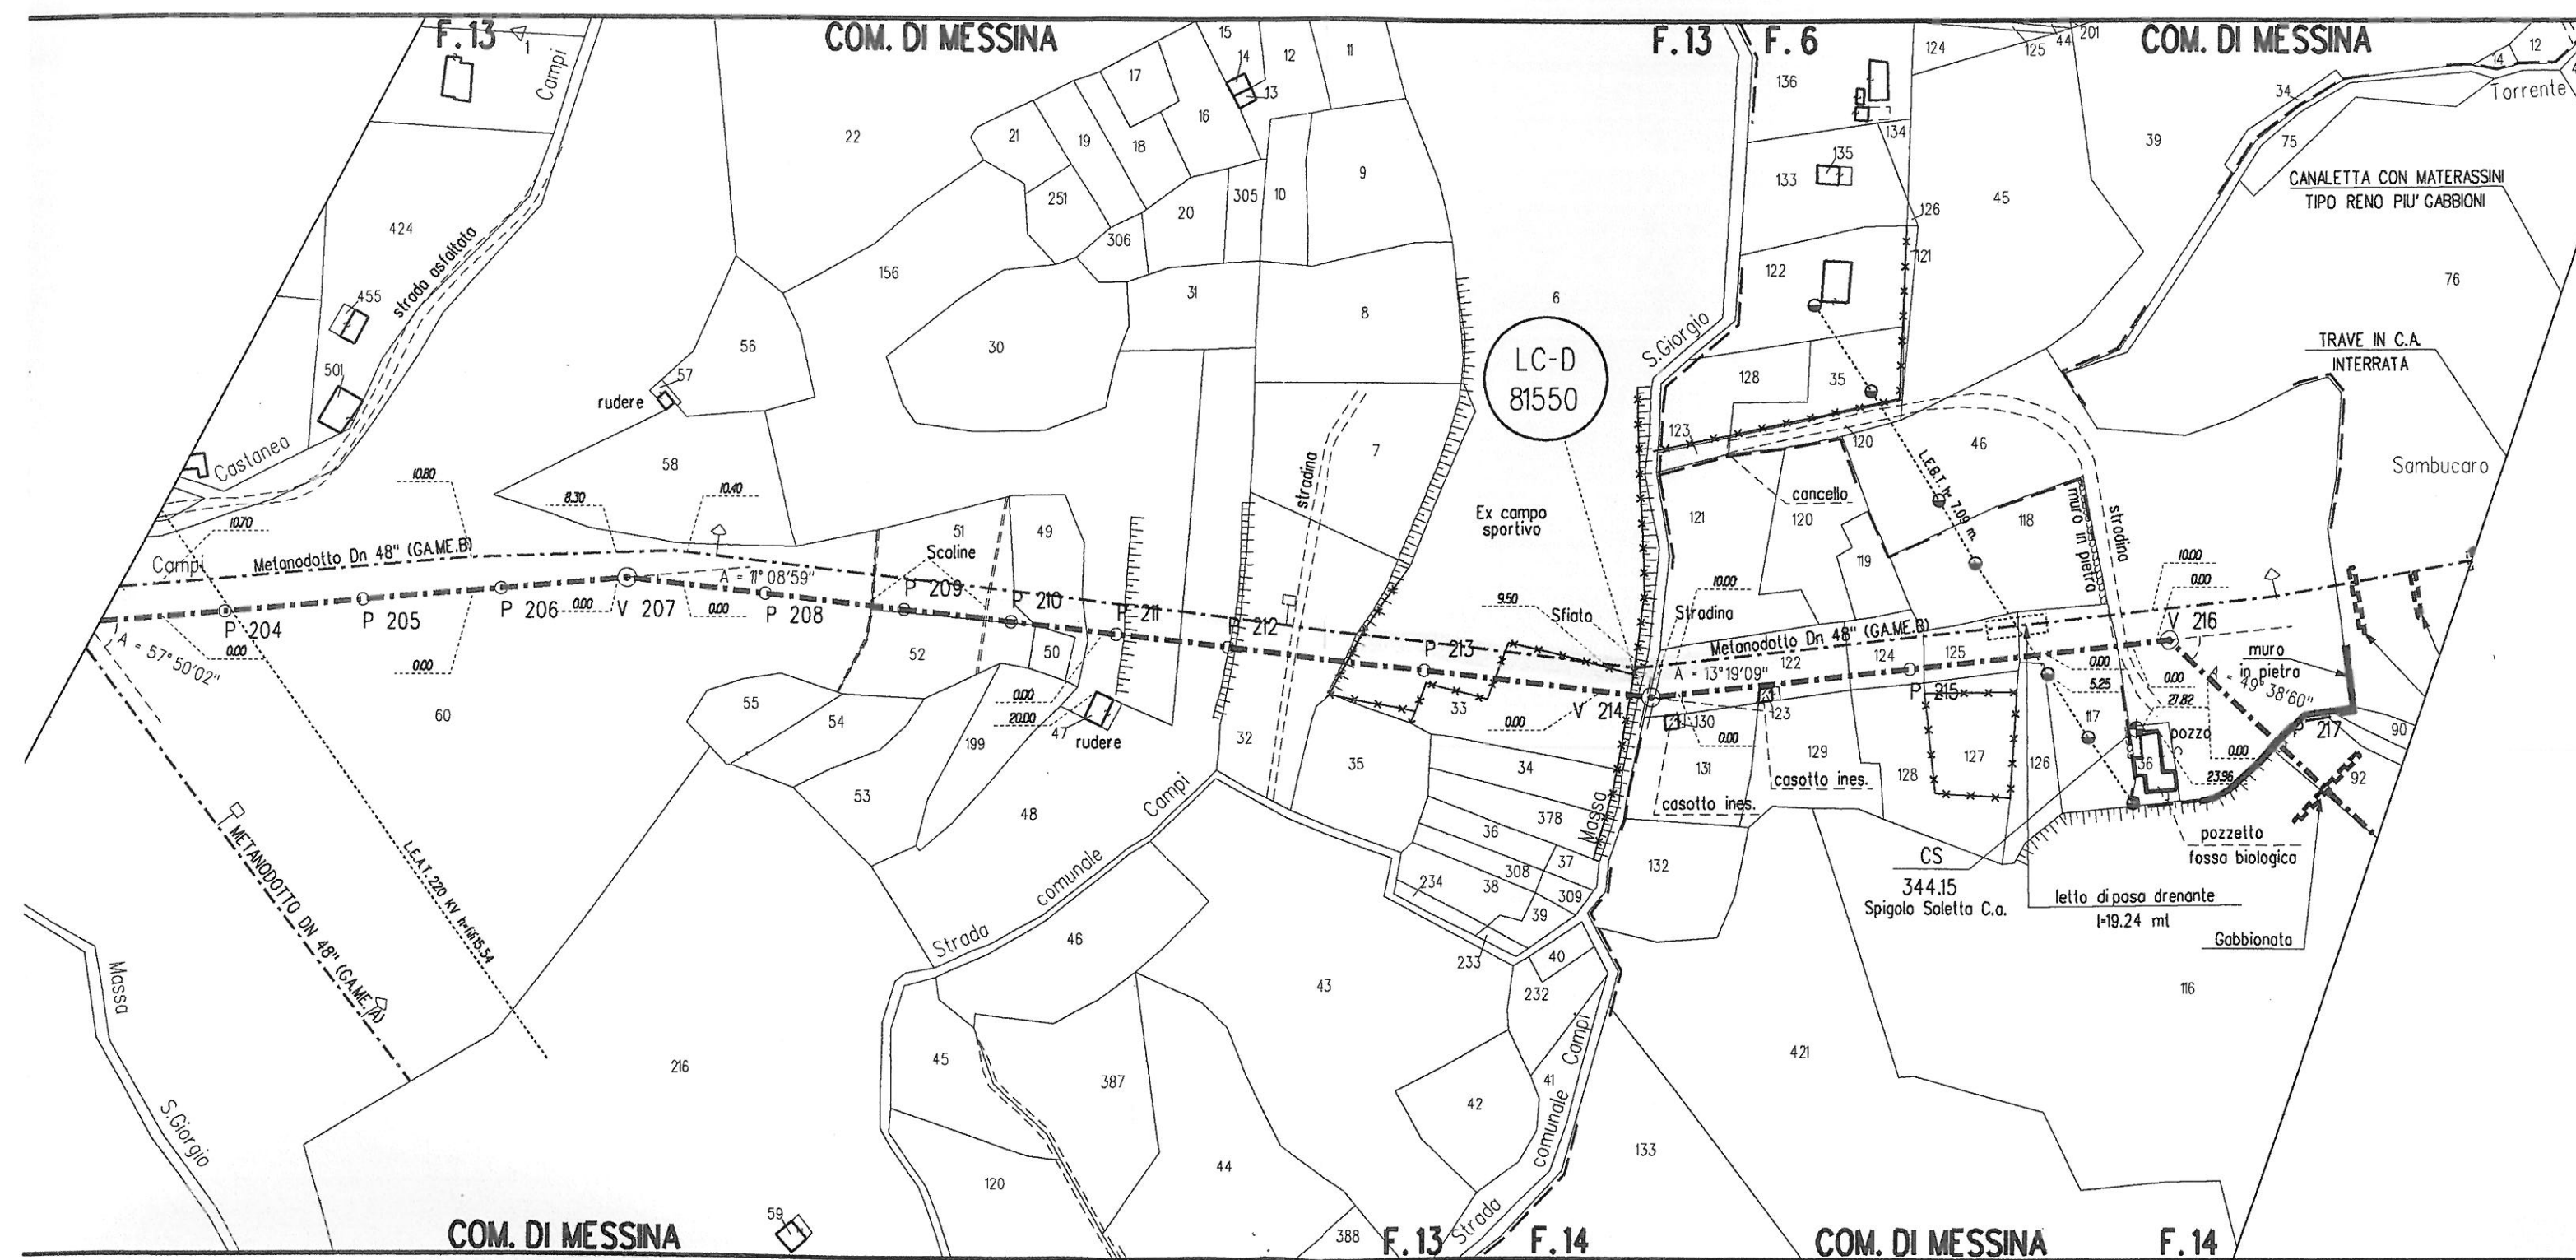

V.216-P.220 N°10 FASCINATE Ltot=100 m (vedi10-LC-D-80260)	P.220-P.226 N°3 FASCINATE Ltot=90 m (vedi10-LC-D-80260)	V.228-V.238 N°6 FASCINATE L
V.216-P.220 N°5 PALIZZATE Ltot=200 m (vedi10-LC-D-80261)	P.220-P.226 N°2 PALIZZATE Ltot=60 m (vedi10-LC-D-80261)	V.228-V.238 N°6 PALIZZATE L
80270) N°1 MURO IN PIETRE L=30m (vedi10-LC-D-80267) N°2 MURICELLULARI IN LEGNAME A DOPPIA PARETE Ltot=60 m (vedi10-LC-D-80265)	P.220-P.226 N°2 MURICELLULARI IN LEGNAME A DOPPIA PARETE Ltot=60m (vedi10-LC-D-80265)	V.228-V.238 N°3 MURI IN GABBIONI DEMOLIZIONE E RIPRISTINO Ltot=90m (vedi10-LC-D-80270) N°1 MURO IN PIETRE
NA N°2 SCOGLIERE IN MASSI DEMOLIZIONE E RIPRISTINO Ltot=62m N°3 MURI IN PIETRE DEMOLIZIONE E RIPRISTINO Ltot=110m (vedi10-LC-16E-81523)		V.225-V.228 N°1 MURO IN CLS DEMOLIZIONE E RIPRISTINO Ltot=30 m (vedi10-LC-D-80270) N°1 MURO IN PIETRE
5.00 - 10.00 m		
PN (vedi dis. 10_LC-D-80200)		PI - PR - PT (vedi dis. 10_LC-D-80200)

