




SEZIONE C-C
scala 1:50

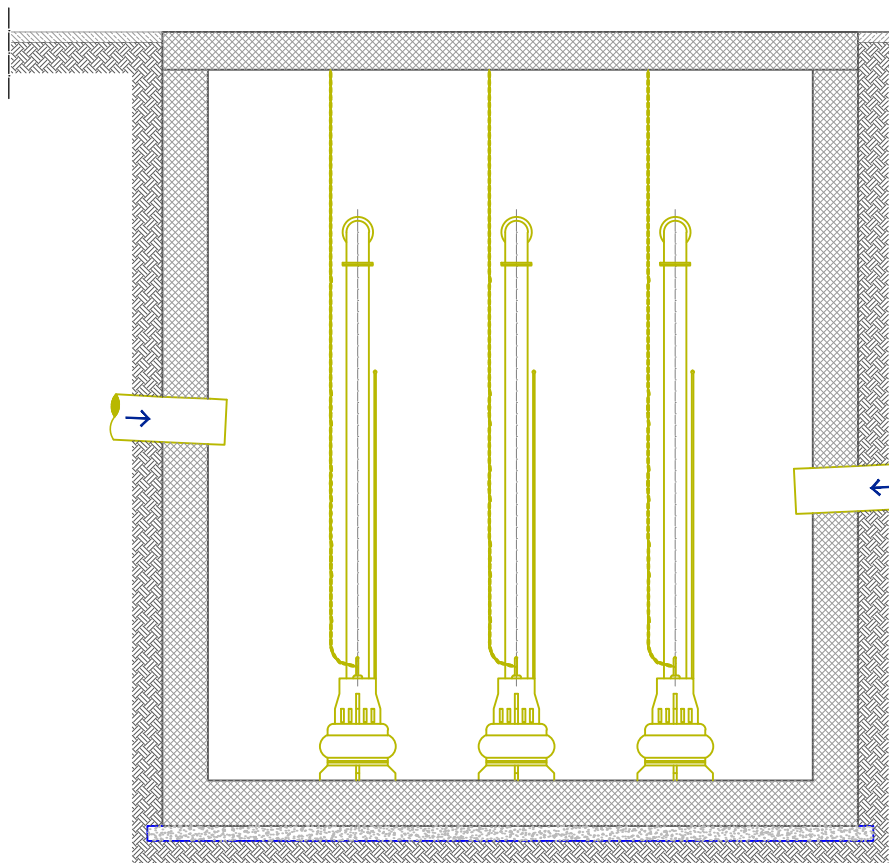


SEZIONE B-B
scala 1:50

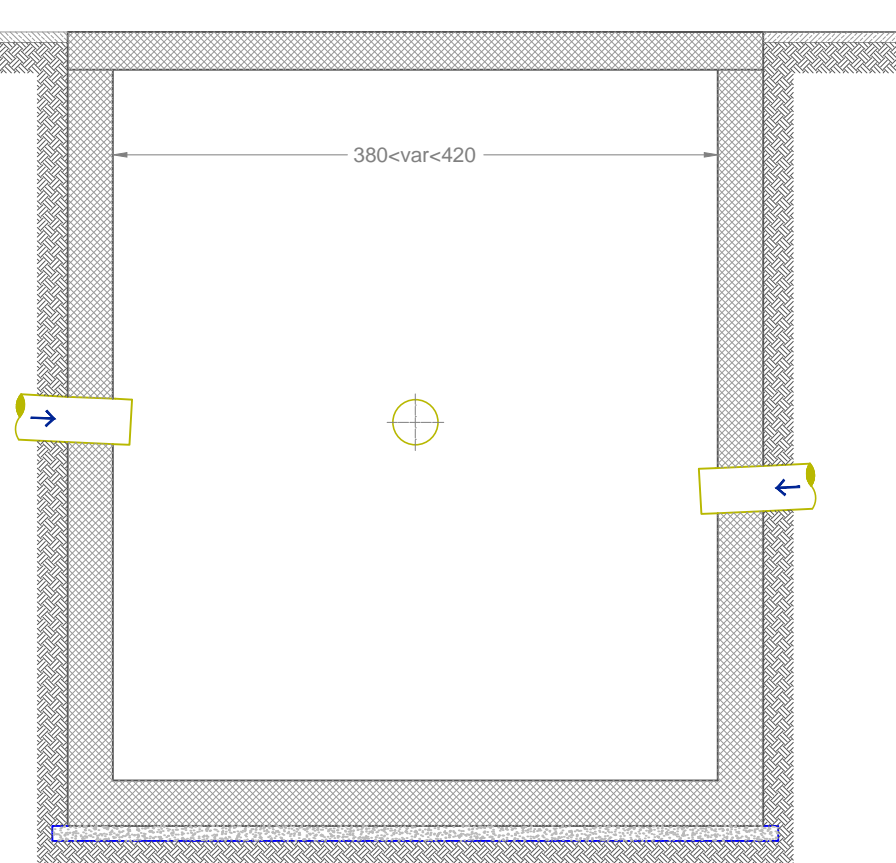


SEZIONE A-A
scala 1:50

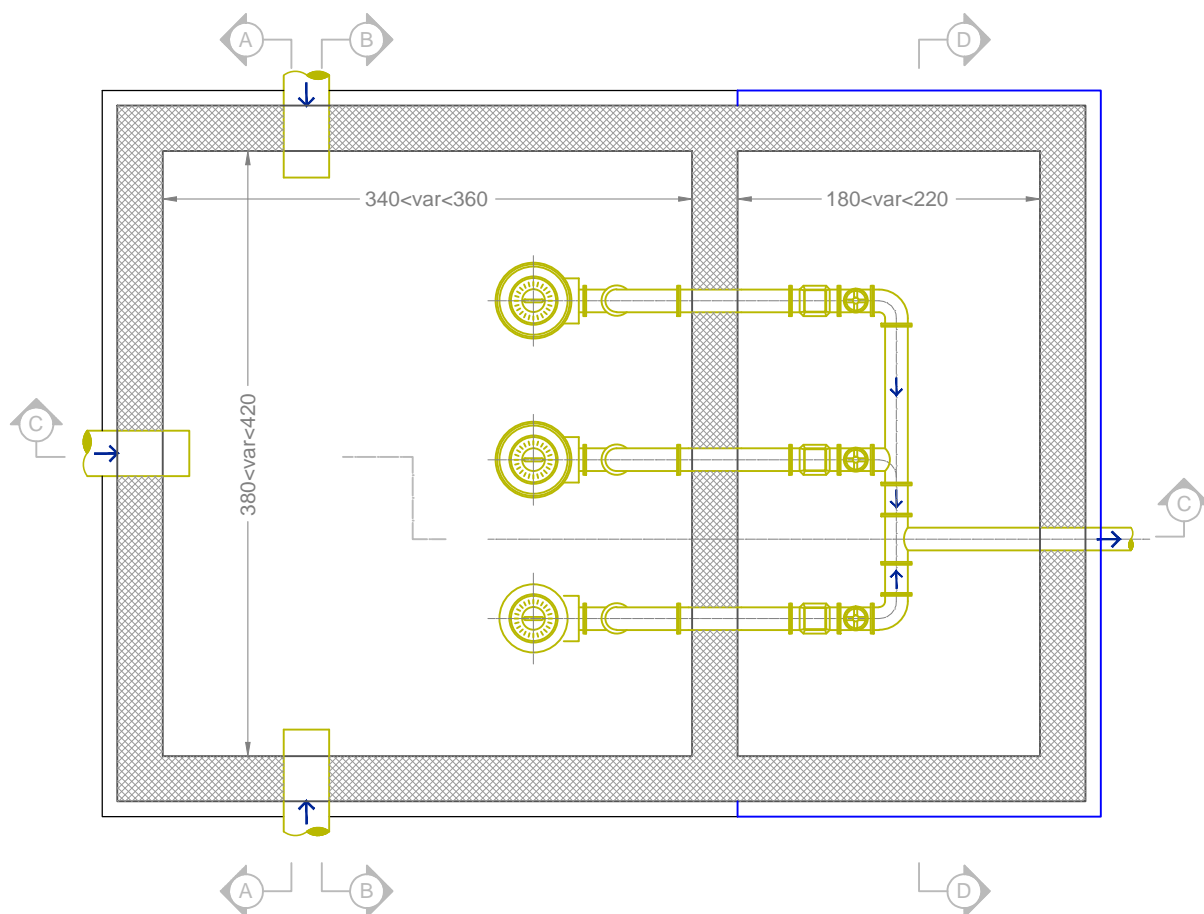

PIANTA A QUOTA ≈ - 0.80 mt
scala 1:50

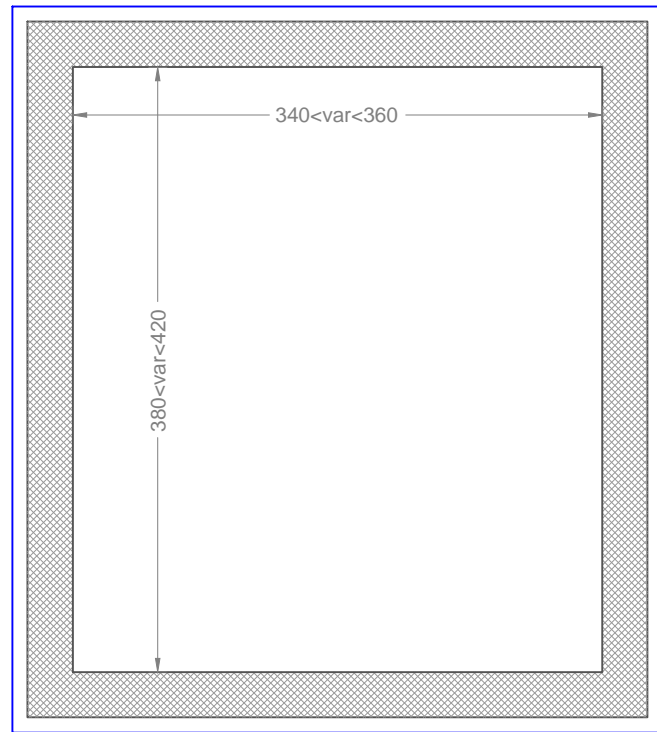


PIANTA A QUOTA ≈ - 3.20 mt
scala 1:50

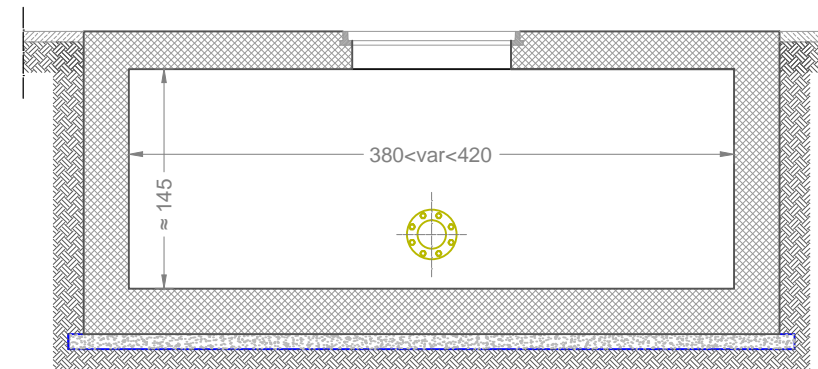


SEZIONE D-D
scala 1:50


VASCHE DI SOLLEVAMENTO ESISTENTI DOTATE DI N. 3 ELETTROPOMPE
- I.S.E. 3: SOTTOSTAZIONE
- I.S.E. 5: PANTANO FINALE
- I.S.E.12: PAOLUCI

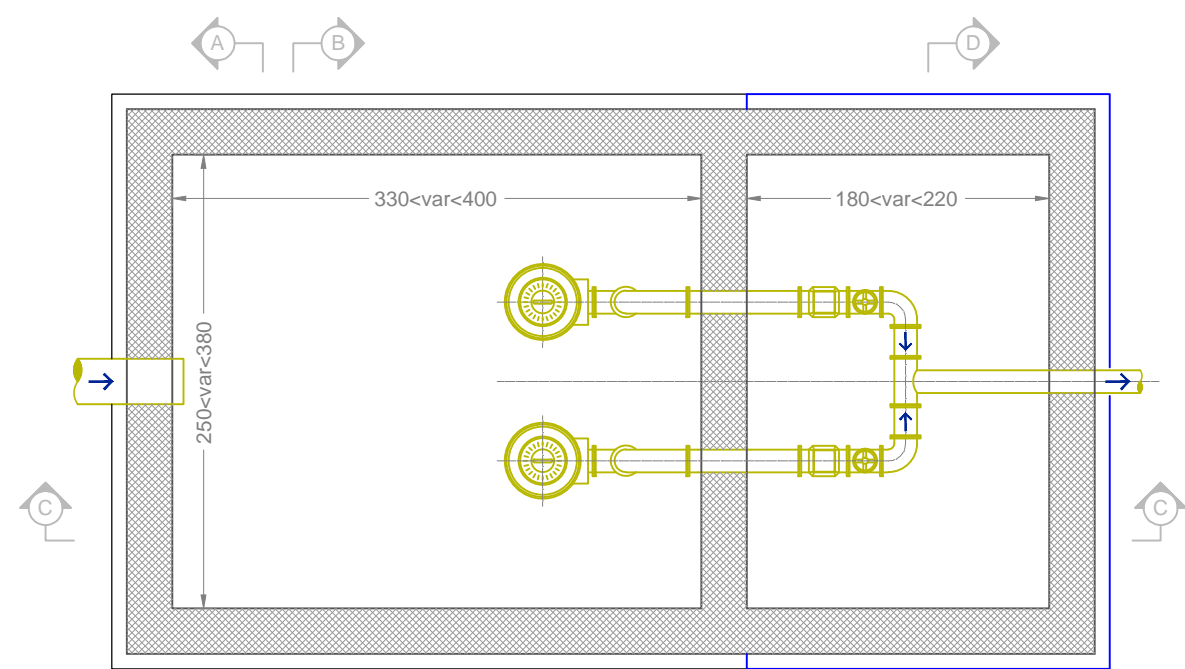


PIANTA A QUOTA ≈ - 0.80 mt
scala 1:50

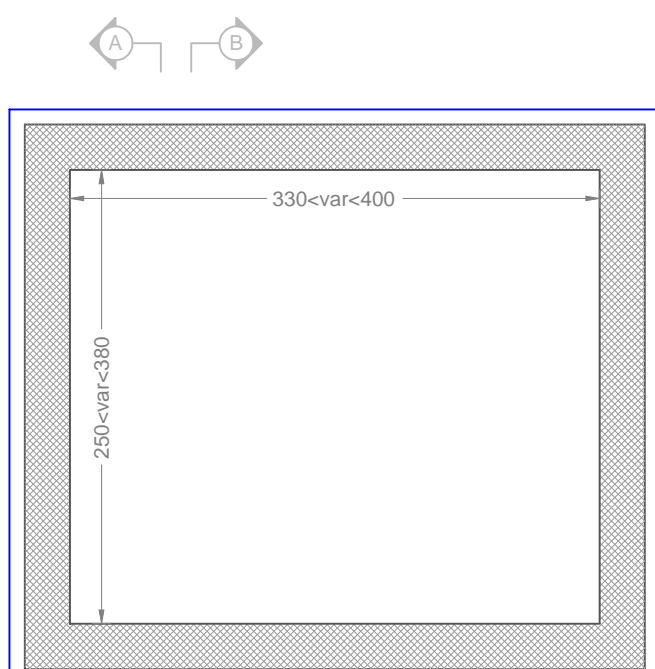

PIANTA A QUOTA ≈ - 3.00 mt
scala 1:50

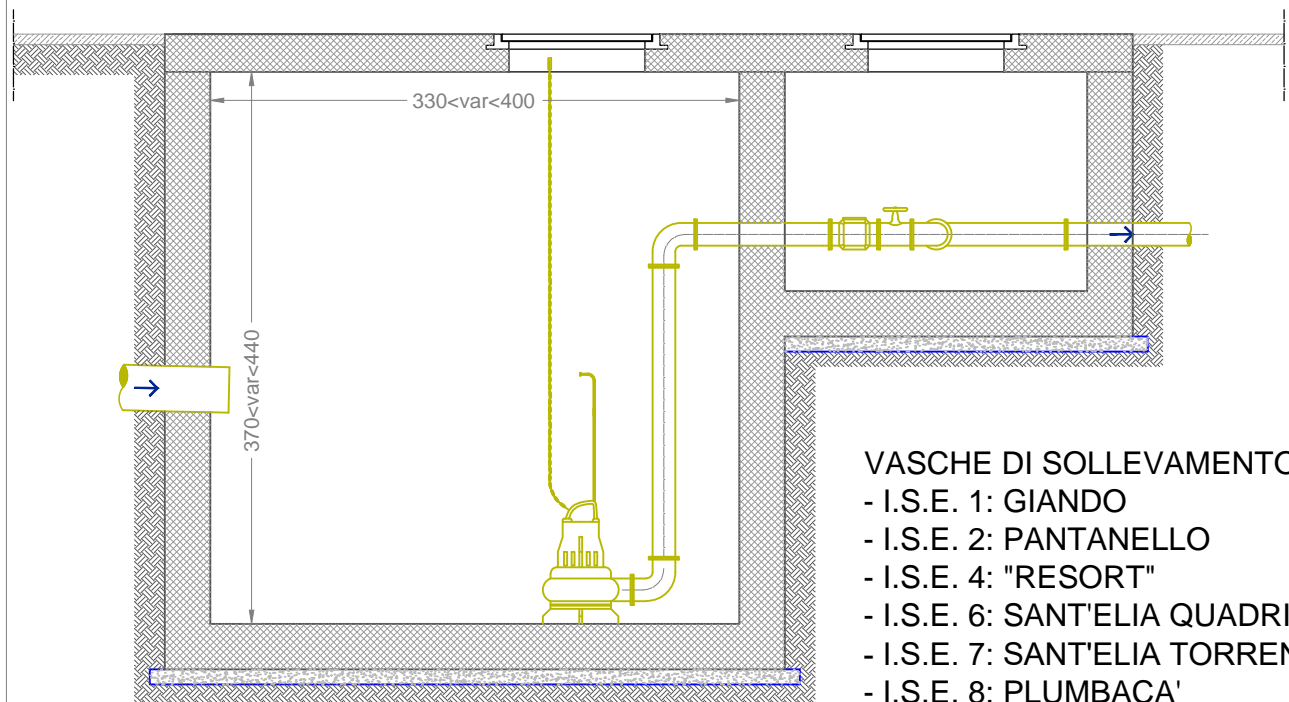


SEZIONE C-C
scala 1:50

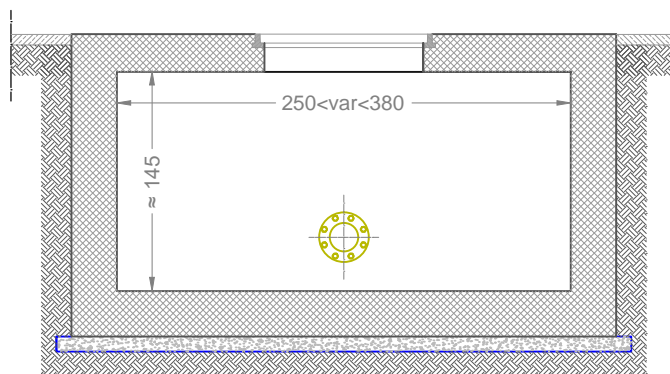


SEZIONE D-D
scala 1:50

VASCHE DI SOLLEVAMENTO ESISTENTI DOTATE DI N. 2 ELETTROPOMPE
- I.S.E. 1: GIANDO
- I.S.E. 2: PANTANELLO
- I.S.E. 4: "RESORT"
- I.S.E. 6: SANT'ELIA QUADRIVIO
- I.S.E. 7: SANT'ELIA TORRENTE (H≈700)
- I.S.E. 8: PLUMBACA'
- I.S.E. 9: ANGELUCI
- I.S.E. 10: MORO
- I.S.E. 11: FOSSATO-SERRO

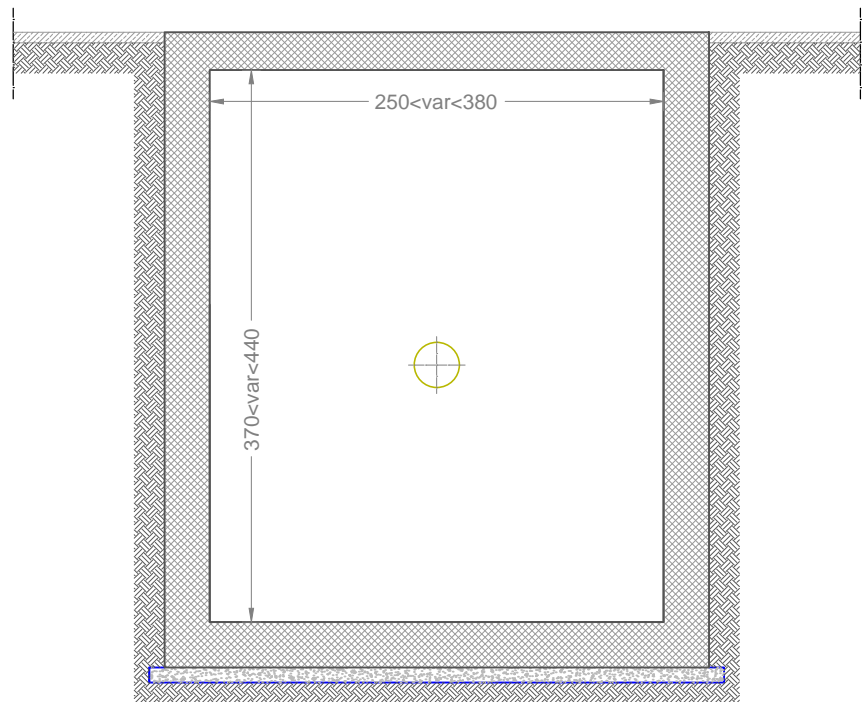

SEZIONE A-A
scala 1:50

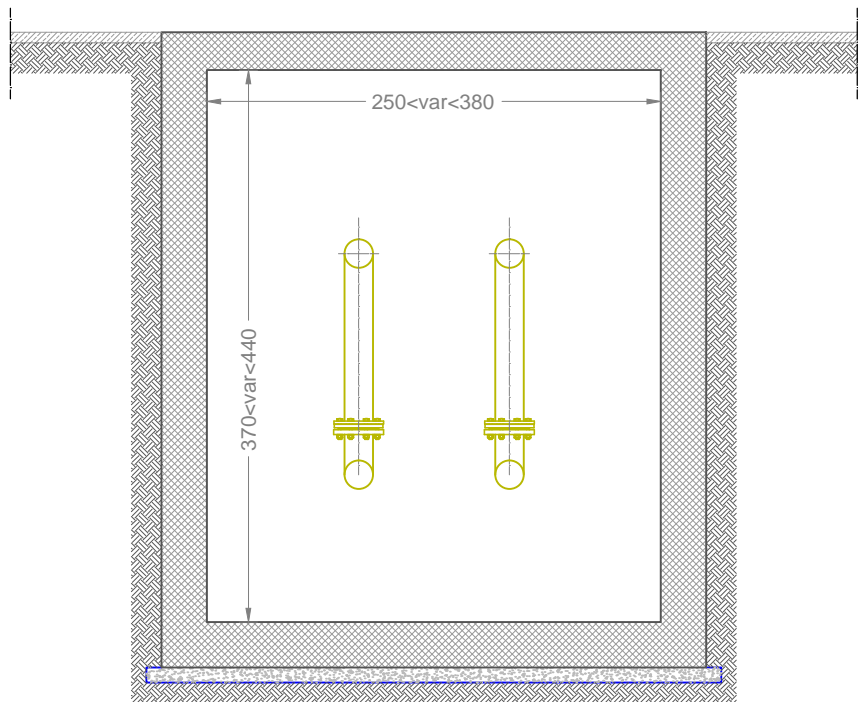

SEZIONE B-B
scala 1:50



COMUNE DI MONTEBELLO JONICO PROVINCIA DI REGGIO CALABRIA

PROGETTO DEFINITIVO

LAVORI DI "COMPLETAMENTO DELLE RETI FOGNANTI NELLE AREE
SPROVVISTE DI SISTEMI DI RACCOLTA DEI REFLUI DI MONTEBELLO JONICO".

ATI:



Legale Rappr. Natale Gattuso
Via SS 106, 130 - Pellaro
89134 - REGGIO CALABRIA
C.F. e P.IVA 00129470803
www.cisafspa.it - info@cisafspa.it



di Modafferi Antonia

S.Elia zona porto Ex Stabilimento SIPI
89060 - MONTEBELLO JONICO
C.F. MDNTN57B46G277Q
P.IVA 00346350804
alfauno1971@gmail.com

PROGETTISTI INDICATI:

technical

engineering di

via N. Bixio, 14 - 89127 Reggio Calabria

arch. Antonio Lamari (Legale Rappresentante e Direttore tecnico)

arch. Pasquale Pellicano (Socio)

arch. Rosina Petrolo (Socio)

geom. Carmelo Laface (Socio)

ing. Ezio M. G. Tripodi (Mandante)
ing. Gabriele Uccellatore (Mandante giovane professionista)
geol. Andrea Guarino (Mandante)

08

IMPIANTI DI SOLLEVAMENTO ESISTENTI

SCALA: 1:50

COMMESSA
0915

LOTTO
01

OPERA
PG00

SEZ.
FG

DOC.
PT

LIV.
D

PROGR.
08

REV.
A

TAVOLA
01

REV.	DATA	DESCRIZIONE	REDATTO	VERIFICATO	APPROVATO	AUTORIZZATO
A	MAR 16	PRIMA EMISSIONE	R. PETROLO	E. TRIPODI	A. LAMARI	N. GATTUSO

RESPONSABILE UNICO DEL PROCEDIMENTO: ing. Domenico Calabrò

Questo documento è di proprietà esclusiva. È proibita la riproduzione anche parziale e la cessione a terzi senza la preventiva autorizzazione.